

04013010112050008

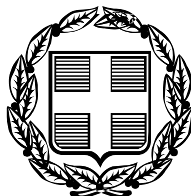

ΕΦΗΜΕΡΙΣ ΤΗΣ ΚΥΒΕΡΝΗΣΕΩΣ

ΤΗΣ ΕΛΛΗΝΙΚΗΣ ΔΗΜΟΚΡΑΤΙΑΣ

ΤΕΥΧΟΣ ΤΕΤΑΡΤΟ **Αρ. Φύλλου 1301**

1 Δεκεμβρίου 2005

ΠΕΡΙΕΧΟΜΕΝΑ

ΑΠΟΦΑΣΕΙΣ

ΑΠΟΦΑΣΕΙΣ

Αριθμ. Κ 3467 (1)

Καθορισμός οριογραμμών αιγιαλού, παραλίας και παλαιού αιγιαλού στην θέση «Μοναστηράκι» του Δήμου Κεραμωτής Νομού Καβάλας.

Ο ΓΕΝΙΚΟΣ ΓΡΑΜΜΑΤΕΑΣ ΠΕΡΙΦΕΡΕΙΑΣ
ΑΝΑΤΟΛΙΚΗΣ ΜΑΚΕΔΟΝΙΑΣ - ΘΡΑΚΗΣ

Έχοντας υπόψη:

1. Τις διατάξεις των άρθρων 3, 4 και 5 του ν. 2971/19.12.2001 (ΦΕΚ 285/τ.Α΄/19.12.2001) «Αιγιαλός, παραλία και άλλες διατάξεις».

2. Τις διατάξεις του ν.δ. 439/1970 «περί συμπληρώσεως των διατάξεων περί αιγιαλού».

3. Τις διατάξεις του ν. 3200/1955 «Περί διοικητικής αποκέντρωσης» όπως αυτές τροποποιήθηκαν και ισχύουν σήμερα.

4. Τις διατάξεις του άρθρου 19 παρ. 5 ν. 2344/1995, του άρθρου 52 παρ.6 ν. 2218/1994, του άρθρου 4 παρ. 7 του ν. 2240/1994, δυνάμει των οποίων αρμοδιότητες του Υπουργείου Οικονομικών που είχαν μεταβιβασθεί στους Νομάρχες ανήκουν στον Περιφερειακό Διευθυντή σε συνδυασμό με αυτές του άρθρου 14 παρ.2 του ν. 2399/1996 με τις οποίες προβλέπεται κατάργηση θέσεων των περιφερειακών Διευθυντών οι αρμοδιότητες πλέον του οποίου περιήλθαν στο Γενικό Γραμματέα της Περιφέρειας και ασκούνται από τον αναπληρωτή Περιφερειακό Διευθυντή.

5. Τις διατάξεις του τέταρτου εδαφίου της παρ. 2 του άρθρου 1 και της παρ. 6 του ιδίου άρθρου του ν. 2503/1997 «Διοίκηση, οργάνωση, στελέχωση της Περιφέρειας, ρύθμιση θεμάτων για την τοπική αυτοδιοίκηση και άλλες διατάξεις» (ΦΕΚ 107/Α) σύμφωνα με τις οποίες οι περιφερειακές υπηρεσίες του Υπουργείου Οικονομικών που συγκροτούσαν την περιφερειακή διοίκηση του Νομού ή της Νομαρχίας δεν υπήχθησαν στη ενιαία οργανική μονάδα της Περιφέρειας ούτε καταργήθηκαν αλλά αποτελούν από 1.9.1997 Υπηρεσίες του Υπουργείου Οικονομικών.

6. Το υπ' αριθμ. 28979/31.7.1997 έγγραφο της Δ/νσης Διοίκησης του Υπουργείου Εσωτερικών, Δημόσιας Διοίκησης και Αποκέντρωσης, σύμφωνα με το οποίο οι αρμοδιότητες του Γ.Γ. της Περιφέρειας σε θέματα υπηρεσιών του Υπουργείου Οικονομικών μεταφέρονται από 1.9.1997 στον Υπουργό Οικονομικών.

7. Την υπ' αριθμ. 37930/ΔΙΟΕ 1284 (ΦΕΚ 1432/14.10.2005) κοινή απόφαση των Πρωθυπουργού και Υπουργού Οικονομίας και Οικονομικών περί καθορισμού αρμοδιοτήτων του Υφυπουργού Οικονομίας και Οικονομικών.

8. Τις διατάξεις του άρθρου 46 παρ. 21 του ν. 3220/2004 (ΦΕΚ 15/τ.Α΄/28.1.2004) περί μεταβίβασης αρμοδιοτήτων του Υπουργού Οικονομίας & Οικονομικών στους Γ.Γ. Περιφερειών.

9. Το υπ' αριθμ. 1030067/296/Α0006/7.4.2004 έγγραφο της Δ/νσης Οργάνωσης της Γενικής Δ/νσης Διοικητικής Υποστήριξης του Υπουργείου Οικονομίας και Οικονομικών «Διευκρινίσεις για τις αρμοδιότητες των υφυπουργών Οικονομίας και Οικονομικών που προέρχονται από 10.4.2004 στους Γεν. Γραμματείς Περιφερειών».

10. Την από 27.5.2004 Έκθεση της αρμόδιας Επιτροπής για τον καθορισμό των οριογραμμών αιγιαλού, παραλίας και παλαιού αιγιαλού στην θέση «Μοναστηράκι» του Δήμου Κεραμωτής Νομού Καβάλας και το από Μάρτιο 2004 τοπογραφικό και υψομετρικό διάγραμμα κλίμακας 1: 1000 το οποίο έχει συνταχθεί από την Δ/νση Τοπογραφικής Ν. Α. Δράμας- Καβάλας - Ξάνθης (Νομ.Διαμ/σμα Καβάλας) αποτελούμενο από μία πινακίδα που θεωρήθηκε από τον Δ/ντή Τοπογραφικής Καβάλας Πέτρο Φραγκίδη.

11. Το υπ' αριθμ. Φ.544.5/981/05/12.9.2005 έγγραφο του Γενικού Επιτελείου Ναυτικού.

12. Το υπ' αριθμ. πρωτ. 1941/14.10.2005 έγγραφο της Κτηματικής Υπηρεσίας Ν. Καβάλας, αποφασίζουμε:

Επικυρώνουμε την από 27.5.2004 έκθεση της κατά το άρθρο 3 του ν. 2971/2001 αρμόδιας Επιτροπής για τον καθορισμό των οριογραμμών αιγιαλού, παραλίας και παλαιού αιγιαλού στην θέση «Μοναστηράκι» του Δήμου Κεραμωτής Νομού Καβάλας και το από Μάρτιο 2004 τοπογραφικό και υψομετρικό διάγραμμα κλίμακας 1: 1000 το οποίο έχει συνταχθεί από την Δ/νση Τοπογραφικής Ν.Α Δράμας- Καβάλας - Ξάνθης (Νομ. Διαμ/σμα Καβάλας) αποτελούμενο από μία πινακίδα που θεωρήθηκε από τον Δ/ντή Τοπογραφικής Καβάλας Πέτρο Φραγκίδη.

Στο παραπάνω τοπογραφικό διάγραμμα

- α) Καθορίζουμε την οριογραμμή του αιγιαλού δια ερυθράς συνεχούς πολυγωνικής γραμμής και με στοιχεία 1, 2, 3 και 4 της οποίας οι κορυφές εξασφαλίζονται από τα τριγωνομετρικά σημεία «Υδατόπυργος Μοναστηράκι» και «Υδατόπυργος Χαϊδευτού» των οποίων οι συν/νες αναγράφονται στο δ/μα.

β) Καθορίζουμε την οριογραμμή της παραλίας δια κίτρινης συνεχούς πολυγωνικής γραμμής 1΄,2΄, 3΄ και 4΄ της οποίας οι κορυφές εξασφαλίζονται από τα τριγωνομετρικά σημεία «Υδατόπυργος Μοναστηράκι» και «Υδατόπυργος Χαϊδευτού» των οποίων οι συν/νες αναγράφονται στο δ/μα.

γ) Καθορίζουμε την οριογραμμή του παλαιού αιγιαλού δια κυανής συνεχούς πολυγωνικής γραμμής 1΄΄, 2΄΄, 3΄΄, 4΄΄ και 5΄΄.

Η απόφαση αυτή μαζί με την έκθεση της Επιτροπής και το τοπογραφικό διάγραμμα να δημοσιευθούν στην Εφημερίδα της Κυβερνήσεως.

Κομοτηνή, 31 Οκτωβρίου 2005

Ο Γενικός Γραμματέας Περιφέρειας
ΜΙΧΑΛΗΣ Α. ΑΓΓΕΛΟΠΟΥΛΟΣ

ΕΚΘΕΣΗ

Της Επιτροπής Καθορισμού Αιγιαλού - Παραλίας (άρθρο 3 ν. 2971/2001, Φ.Ε.Κ. 285/19.12.2001 τ.Α' - Αιγιαλός παραλία και άλλες διατάξεις).

Για τον καθορισμό για πρώτη φορά των οριογραμμών του αιγιαλού και της παραλίας στην θέση «Μοναστηράκι» Δήμου Κεραμωτής

Στην Κεραμωτή σήμερα 27.5.2004 οι υπογεγραμμένοι:

1) Μιχαλάκογλου Βασιλική, Προϊσταμένη Κτηματικής Υπηρεσίας Καβάλας ως Πρόεδρος.

2) Δρόσου Ευφροσύνη, Τοπογράφος Μηχανικός υπάλληλος Κτηματικής Υπηρεσίας Καβάλας ως μέλος.

3) Ελευθερίου Αλέξανδρος, Αντιπλοίαρχος Λ.Σ., Υπολιμενάρχης Καβάλας.

4) Μπενεβάς Σωτήριος Αρχιτέκτων Μηχανικός, Προϊστάμενος της Δ/νσης Πολεοδομίας Ν. Καβάλας ως μέλος,

αποτελούντες τα 4 εκ των 5 μελών της Επιτροπής καθορισμού ορίων Αιγιαλού και Παραλίας δυνάμει του άρθρου 3 του ν. 2971/2001 και της υπ' αριθμ. 3970/30.10.2002 απόφασης του Προϊσταμένου της Οικονομικής Επιθεώρησης Ανατολικής Μακεδονίας και Θράκης (το 5ο μέλος της Επιτροπής Πασσοπούλου-Χατζή Αλέκα Αρχιτέκτων Μηχ. Δ/ντρια Χωροταξίας & Περιβάλλοντος της Γ.Γ. περιφέρειας Αν. Μακεδονίας-Θράκης δεν παρέστη), συγκληθείσας δια του υπ' αριθμ. 667/20.5.2004 εγγράφου της Προέδρου αυτής, μεταβήκαμε επιτόπου στην προαναφερόμενη περιοχή στις 27.5.2004 και λαμβάνοντας υπ'όψιν:

1) την υπ' αριθμ. 21/ 1226/13.4.2004 αίτηση της Δ/νσης Τοπογραφικής Ν. Α. Δράμας-Καβάλας-Ξάνθης (Νομ. Δ/σμα Καβάλας) με την οποία ζητάει τον καθορισμό των ορίων αιγιαλού - παραλίας στην θέση «Μοναστηράκι» Δήμου Κεραμωτής.

2) Το από Μάρτιο 2004 τοπογραφικό και υψομετρικό διάγραμμα το συνταχθέν από τη Δ/νση Τοπογραφικής Ν.Α. Δράμας-Καβάλας-Ξάνθης (Νομ. Δ/σμα Καβάλας) αποτελούμενο από μία πινακίδα με κλίμακα 1:1000 το οποίο θεωρήθηκε από τον Δ/ντή της Δ/νσης Τοπογραφικής Καβάλας Πέτρο Φραγκίδη.

3) Τον ν. 2971/2001 (Φ.Ε.Κ 285/19.12.2001 τ.Α΄ Αιγιαλός παραλία και άλλες διατάξεις).

4) Τα στοιχεία καθορισμού αιγιαλού και παραλίας που προβλέπονται από το άρθρο 9 του ν. 2971/2001 και ειδικότερα:

α) τη γεωμορφολογία του εδάφους για τη οποία αναλυτικά αναφέρεται ότι:

α1) η μορφολογία της περιοχής έχει ως εξής: το έδαφος κατά μήκος της ακτής είναι αμμώδες χωρίς να παρουσιάζει μεγάλες υψομετρικές διαφορές, αλλά η θάλασσα στη συγκεκριμένη θέση εισχωρεί σε μεγάλο βάθος προς την στεριά, δημιουργώντας ελώδεις εκτάσεις,

α2) δεν υπάρχει βλάστηση,

α3) η έκταση πέραν της ακτής είναι ομαλή αμμώδης καιελώδης,

β) το γεγονός ότι στην περιοχή δεν υπάρχουν παράκτιοι φυσικοί πόροι,

γ) το γεγονός ότι οι συνήθεις επικρατούντες άνεμοι στη ανωτέρω περιοχή πνέουν από όλες τις διευθύνσεις εντάσεως 8-9 μποφόρ,

δ) η μορφολογία του πυθμένα είναι αμμώδης, ομαλή, ισοβαθής βάθους από 0-3 μ. και σε απόσταση από την ακτή έως 100 μ. χωρίς να παρουσιάζει υφάλους και ξέρες και η επίδραση του κύματος στην ακτή είναι μικρή,

ε) τον τομέα ανάπτυξης του κυματισμού σε σχέση με το μέτωπο της ακτής ότι δηλαδή πρόκειται για περιοχή ανοικτής θάλασσας με αποτέλεσμα να υπάρχει μεγάλη ένταση κυματικού πεδίου,

στ) την ύπαρξη τεχνικών έργων στη περιοχή,

ζ) την ύπαρξη εγκεκριμένων χωροταξικών κατευθύνσεων και χρήσεων γης που επηρεάζουν την παράκτια ζώνη (Συνθήκη RAMSAR),

η) τη μη ύπαρξη δημοσίων κτημάτων κάθε κατηγορίας που βρίσκονται σε άμεση γειτνίαση με την παράκτια ζώνη με την επιφύλαξη παντός δικαιώματος του Ελληνικού Δημοσίου που θα προκύψει στο μέλλον,

θ) την ύπαρξη Κτηματολογίου,

ι) την ύπαρξη ευπαθών οικοσυστημάτων και προστατευόμενων περιοχών το γεγονός ότι η περιοχή προστατεύεται από την Συνθήκη RAMSAR,

κ) την ύπαρξη του αναδασμού ετών 1987-1988 και της συμπληρωματικής διανομής έτους 1961 της Δ/νσης Γεωργίας Καβάλας,

λ) το υπ' αριθμ. Φ. 544.5/777/04/29.7.2004 έγγραφο του ΓΕΝ.

Αποφασίζουμε

Τον καθορισμό επί του ως άνω τοπογραφικού διαγράμματος.

α) Της οριογραμμής του αιγιαλού δια ερυθράς συνεχούς πολυγωνικής γραμμής 1,2,3 και 4 της οποίας οι κορυφές εξασφαλίζονται από τα τριγωνομετρικά σημεία «Υδατόπυργος Μοναστηράκι» και «Υδατόπυργος Χαϊδευτού» των οποίων οι συντεταγμένες αναγράφονται στο διάγραμμα.

β) Της οριογραμμής της παραλίας δια κίτρινης συνεχούς πολυγωνικής γραμμής 1΄,2΄, 3΄ και 4΄ της οποίας οι κορυφές εξασφαλίζονται από τα τριγωνομετρικά σημεία «Υδατόπυργος Μοναστηράκι» και «Υδατόπυργος Χαϊδευτού» των οποίων οι συντεταγμένες αναγράφονται στο διάγραμμα.

γ) Της οριογραμμής του παλαιού αιγιαλού δια κυανής συνεχούς πολυγωνικής γραμμής 1΄΄,2΄΄,3΄΄,4΄΄ και 5΄΄.

Η Επιτροπή

Ο Πρόεδρος	Τα Μέλη
ΒΑΣΙΛΙΚΗ ΜΙΧΑΛΑΚΟΓΛΟΥ	ΕΥΦΡΟΣΥΝΗ ΔΡΟΣΟΥ
	ΑΛΕΞΑΝΔΡΟΣ ΕΛΕΥΘΕΡΙΟΥ
	ΣΩΤΗΡΗΣ ΜΠΕΝΕΒΑΣ

ΤΟΠΟΓΡΑΦΙΚΟ ΔΙΑΓΡΑΜΜΑ
ΚΑΘΟΡΙΣΜΟΥ ΟΡΙΩΝ ΑΙΓΙΑΛΟΥ & ΠΑΡΑΛΙΑΣ

ΠΕΡΙΟΧΗ	:ΜΟΝΑΣΤΗΡΑΚΙ
ΕΝΔΙΑΦΕΡΟΜΕΝΟΙ	:ΝΟΜΑΡΧΙΑΚΗ ΑΥΤΟΔΙΟΙΚΗΣΗ ΔΡΑΜΑΣ - ΚΑΒΑΛΑΣ - ΞΑΝΘΗΣ ΚΕΝΤΡΙΚΗ ΥΠΗΡΕΣΙΑ
ΔΗΜΟΣ	:ΚΕΡΑΜΩΤΗΣ
ΕΠΑΡΧΙΑ	:ΝΕΣΤΟΥ
ΑΡΜΟΔΙΑ ΟΙΚΟΝ. ΕΦΟΡΙΑ	:ΧΡΥΣΟΥΠΟΛΗΣ
ΝΟΜΑΡΧΙΑ	:Ν.Α. ΚΑΒΑΛΑΣ-ΔΡΑΜΑΣ-ΞΑΝΘΗΣ Ν.Δ. ΚΑΒΑΛΑΣ

ΚΛΙΜΑΚΑ 1:1000

Α. ΤΡΙΓΩΝΟΜΕΤΡΙΚΗ - ΥΨΟΜΕΤΡΙΚΗ ΕΞΑΡΤΗΣΗ

ΠΡΟΒΟΛΗ ΗΑΤΤ Κέντρου φ=40°45' λ=+0° 45'

ΤΡΙΓΩΝΟΜΕΤΡΙΚΟ	X	Ψ
ΥΔΑΤΟΠΥΡΓΟΣ ΜΟΝΑΣΤΗΡΑΚΙ	22410.99	13971.42
-»- ΧΑΙΔΕΥΤΟΥ	20116.09	13973.47

ΧΩΡΟΣΤΑΘΜΙΚΗ ΕΞΑΡΤΗΣΗ : Μέση πλήμη κύματος
ΙΣΟΔΙΑΣΤΑΣΗ ΙΣΟΫΨΩΝ ΚΑΜΠΥΛΩΝ 0.50μ.

Β. ΕΙΔΟΣ ΕΔΑΦΟΥΣ ΚΑΙ ΧΛΩΡΙΔΑΣ

Το έδαφος είναι αμμώδες
Η βλάστηση αποτελείται από παραθαλάσσια φυτά (αλμυρίκια)

Γ. ΜΕΘΟΔΟΣ ΚΑΙ ΧΡΟΝΟΛΟΓΙΑ ΑΠΟΤΥΠΩΣΗΣ

ΜΕΘΟΔΟΣ ΑΠΟΤΥΠΩΣΗΣ : Ταχυμετρική
ΧΡΟΝΟΛΟΓΙΑ ΑΠΟΤΥΠΩΣΗΣ : 16-3-2004

ΚΑΒΑΛΑ ΜΑΡΤΙΟΣ 2004
Ο ΣΥΝΤΑΞΑΣ

ΧΑΡ. ΤΣΙΟΥΚΑΣ
ΤΕΧΝΙΚΟΣ ΥΠΑΛΛΗΛΟΣ

ΕΘΕΩΡΗΘΗ
Ο ΔΙΝΤΗΣ ΤΟΠΟΓΡΑΦΙΚΗΣ & ΚΤΗΜΑΤΟΛΟΓΙΟΥ



(1) ΑΠΟΣΠΑΣΜΑ Δ/ΤΟΣ ΑΝΑΔΑΣΜΟΥ ΑΓΡ/ΤΟΣ ΜΟΝΑΣΤΗΡΑΚΙΟΥ ΝΕΣΤΟΥ ΕΤΟΥΣ 1987-88
L = +40° 45'
M = + 0° 45'
ΚΛΙΜΑΚΑ 1:5000

(2) ΑΠΟΣΠΑΣΜΑ Δ/ΤΟΣ ΣΥΜ/ΚΗΣ ΔΙΑΝΟΜΗΣ ΑΓΡ/ΤΟΣ ΜΟΝΑΣΤΗΡΑΚΙΟΥ ΕΤΟΥΣ 1961
ΚΛΙΜΑΚΑ 1:5000
L = +40° 51'
M = + 1° 03'


ΑΙΓΑΙΟΝ ΠΕΛΑΓΟΣ

12400

12300

ΤΕΜΑΧΙΑ ΑΝΑΔΑΣΜΟΥ ΕΤΟΥΣ 1987-88

ΕΡΓΟ ΑΝΑΔΑΣΜΟΥ

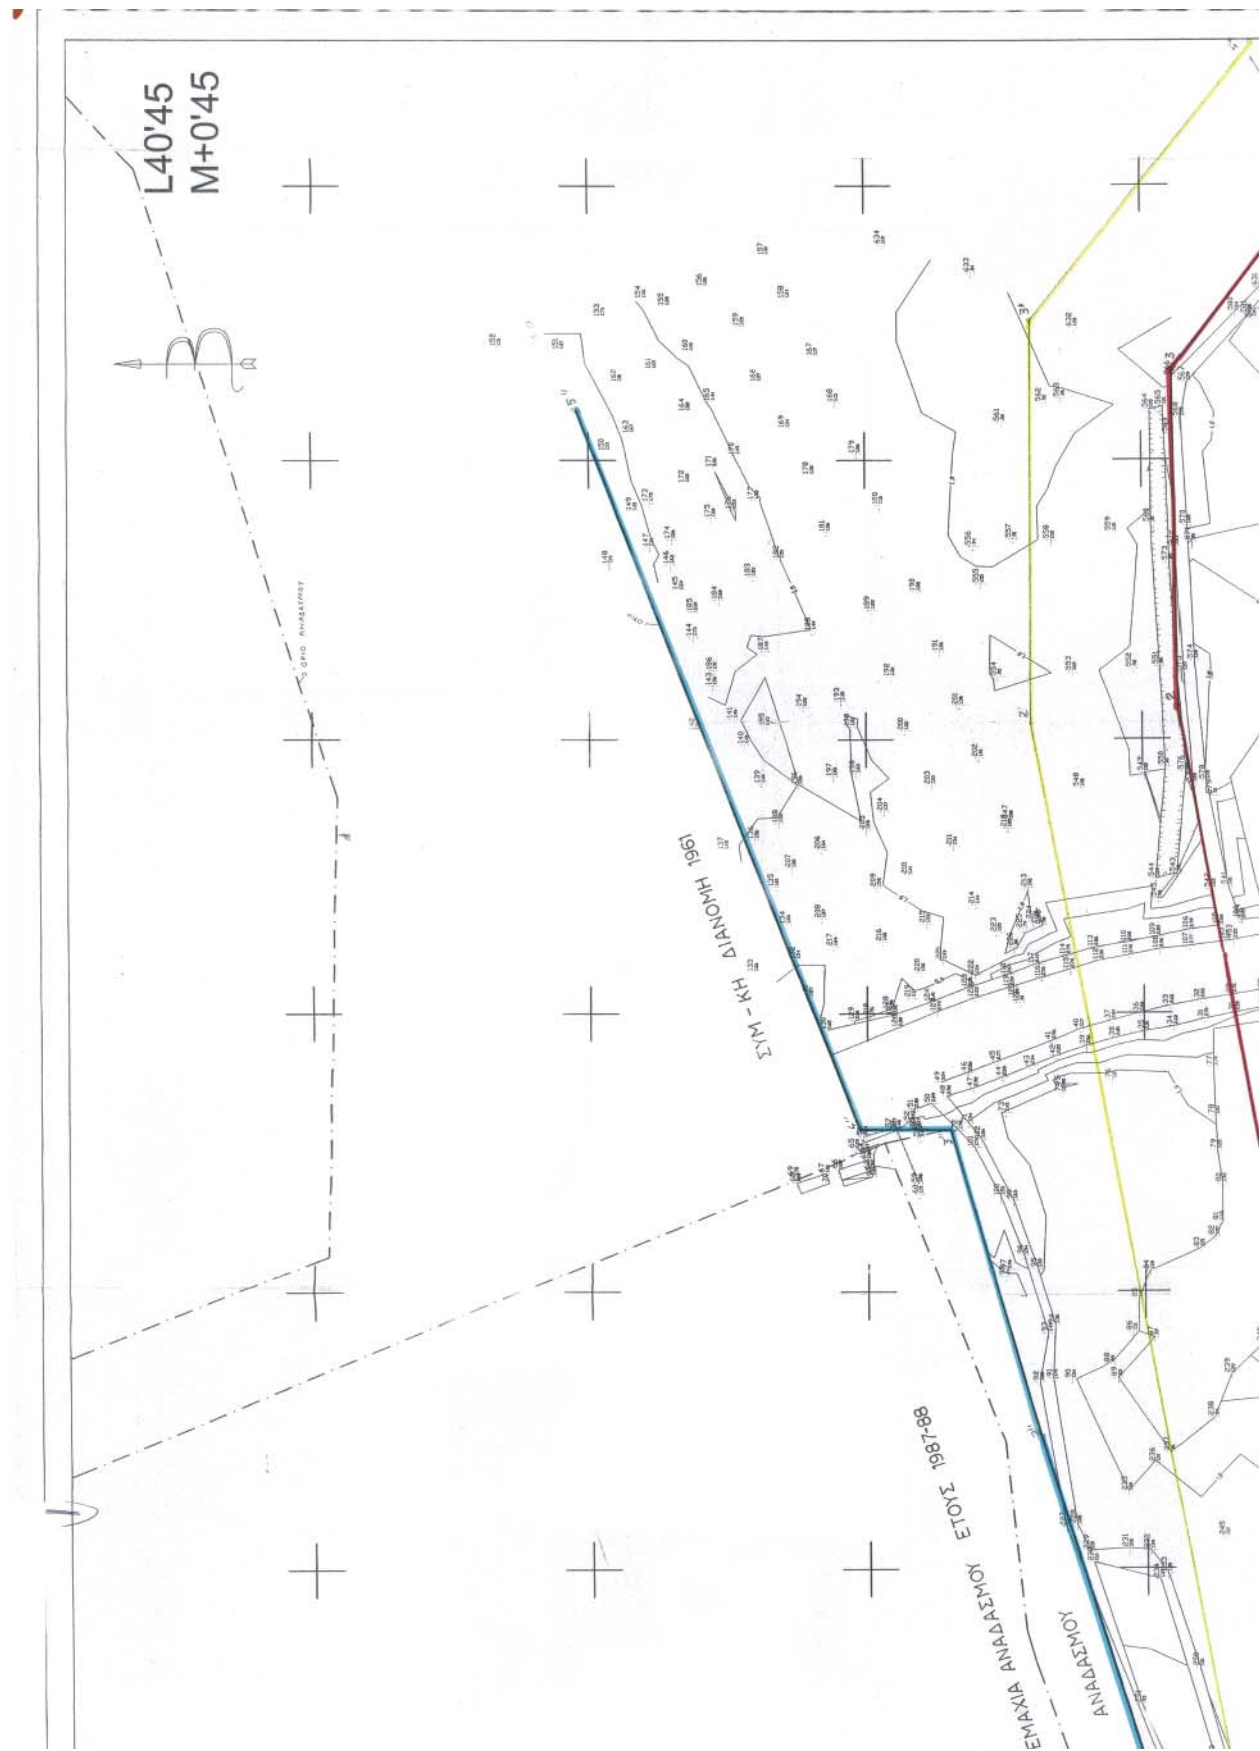
L40'45
M+0'45
ΣΥΜ - ΚΗ ΔΙΑΝΟΜΗ 1961
ΕΜΑΧΙΑ ΑΝΑΔΑΣΜΟΥ ΕΤΟΥΣ 1987-88
ΑΝΑΔΑΣΜΟΥ



ΣΥΝΤΕΤΑΓΜΕΝΕΣ ΚΟΡΥΦΩΝ Π.ΑΙΓΙΑΛΟΥ			ΣΥΝΤΕΤΑΓΜΕΝΕΣ ΚΟΡΥΦΩΝ ΠΑΡΑΛΙΑΣ			ΣΥΝΤΕΤΑΓΜΕΝΕΣ ΚΟΡΥΦΩΝ ΑΙΓΙΑΛΟΥ		
ΚΟΡ	Χ	Ψ	ΚΟΡ.	Χ	Ψ	ΚΟΡ.	Χ	Ψ
1''	+23185.77	+12256.70	1'	+23208.18	+12243.75	1	+23250.00	+12205.00
2''	+23430.01	+12338.28	2'	+23707.14	+12317.93	2	+23712.00	+12288.00
3''	+23558.21	+12366.93	3'	+23851.05	+12340.29	3	+23804.00	+12290.00
4''	+23557.10	+12401.50	4'	+23952.14	+12269.15	4	+23965.00	+12202.00
5''	+23817.96	+12506.35						

Ελέγχθηκε στο πεδίο για την ακρίβεια της αποτύπωσης

Καβάλα



Ο καθορισμός των ορίων αιγιαλού και παραλίας γίνεται για πρώτη φορά ... συνοδεύει την 27-5-2004 έκθεση καθορισμού ορίων αιγιαλού - παραλίας

Καβάλα, 27-5-2004

Η ΕΠΙΤΡΟΠΗ

Ο ΠΡΟΕΔΡΟΣ

ΜΙΧΑΛΑΝΤΖΟΓΛΟΥ ΒΑΣΙΛΙΚΗ
Εφοριακός ΠΕ/Α'

ΤΑ ΜΕΛΗ


1. ΕΥΦΡΟΣΥΝΗ ΔΡΟΣΟΥ
Διπλ. Αγρ. Τοπογράφος Μηχ/κός

2. ΕΛΕΥΘΕΡΙΟΥ ΑΛΕΞΑΝΔΡΟΣ
ΑΝΤΙΠΛΟΙΑΡΧΟΣ Λ.Σ.

3. ΣΩΤΗΡΗΣ ΜΠΕΝΕΒΑΣ
Αρχ. Μηχ/κός με Α'Β

ΔΟΚ 111 ΚΑ (11449)
ΚΕΙΜΕΝΟ ΣΕΛ. 5
ΣΧΕΔΙΟ ΣΕΛ.
ΠΟΣΟΣΤΟ 35 %

ΓΕΝΙΚΟ ΤΥΠΟΓΡΑΦΕΙΟ
Για τεχνικούς λόγους στο σχεδιάγραμμα έγινε σμίκρυνση κατά ποσοστό 35 %

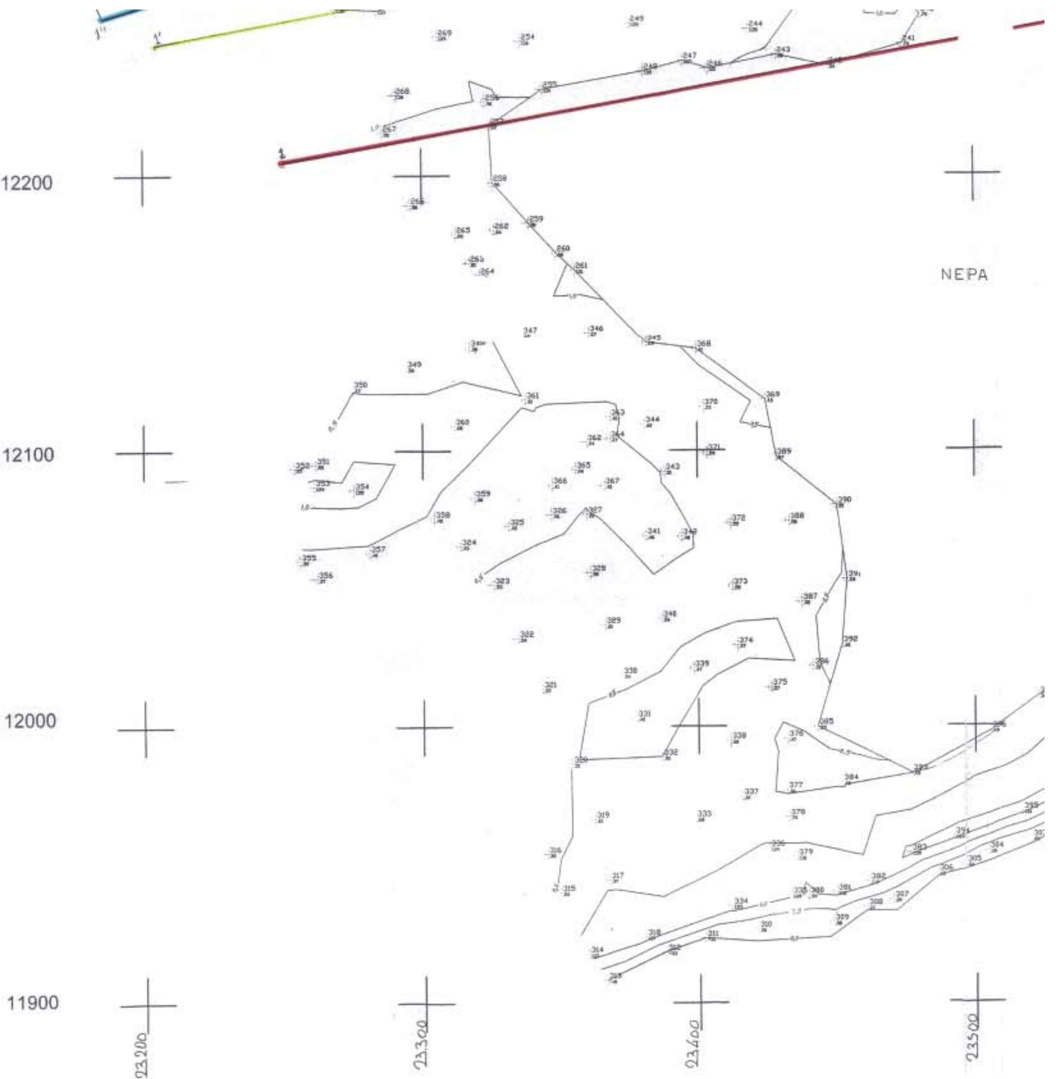

ΑΙΓΑΙΟ ΠΕΛΑΓΟΣ

ΚΛΙΜΑΚΑ 1:1000

ΙΧΘΥΟΤΡΟΦΕΙΟ

ΝΕΡΑ

ΣΤΡΑΓΓΙΣΤΙΚΗ ΤΑΦΡΟΣ

Δρόμος - Ανάχωμα

Δρόμος - Ανάχωμα

ΝΕΡΑ

23900

23800

23700

23600

23500

23400

Αριθμ. 4049 (2)

Άρση αναδάσωσης δημόσιας δασικής έκτασης εμβαδού χιλίων εξακοσίων εβδομήντα οκτώ τετραγωνικών μέτρων και 94/100 του τ.μ. (1678,94 τ.μ.), στη θέση «Λεβέντη» του Δ.Δ. Μάζιας του Δήμου Περάματος Νομού Ιωαννίνων».

Ο ΓΕΝΙΚΟΣ ΓΡΑΜΜΑΤΕΑΣ ΠΕΡΙΦΕΡΕΙΑΣ
ΗΠΕΙΡΟΥ

Έχοντας υπόψη:

1. Τις Διατάξεις:

α) Του άρθρου 6 του ν. 2503/1997 «Διοίκηση, Οργάνωση, Στελέχωση της Περιφέρειας κ.λ.π.».

β) Του ν. 2647/1998 «Μεταβίβαση αρμοδιοτήτων στην Περιφέρεια κ.λ.π.» και ειδικότερα το άρθρο 10.

γ) Των άρθρων 24 παρ. 1 και 117 παρ. 3 του Συντάγματος της Ελλάδας.

δ) Του ν. 998/1979 «περί προστασίας δασών και δασικών εν γένει εκτάσεων της χώρας και συγκεκριμένα: (α) του άρθρου 3 όπως αντικαταστάθηκε με την παρ. 1 του άρθρου 1 του ν. 3208/2003, (β) του άρθρου 44 παρ 3 όπως συμπληρώθηκε με την παρ. 9 του άρθρου 1 του ν. 3208/2003.

2. Την υπ' αριθμ. 160417/1180/8.7.1980 διαταγή του Υπουργείου Γεωργίας.

3. Την υπ' αριθμ. 20538/27.9.2005 απόφαση Γεν. Γραμ. Περ. Ηπείρου «Περί μεταβίβασης αρμοδιοτήτων και παροχή εξουσιοδότησης υπογραφής αποφάσεων κ.λ.π. με εντολή Γενικού Γραμματέα Περιφέρειας Ηπείρου στον Γενικό Δ/ντή, Επιθεωρητή Δασών και στους Δ/ντές Δασών και Προϊσταμένους Δασαρχείων».

4. Την υπ' αριθμό 42446/31.8.1970 απόφαση Νομάρχη Ιωαννίνων, για κήρυξη έκτασης, ως αναδασωτέας, που δημοσιεύθηκε στο ΦΕΚ 717/13.10.1970, τεύχος Β΄, έκτασης 4000 στρ. περίπου.

5. Την υπ' αριθμ. 1045/10.5.1995 απόφαση του Περ/κού Δ/ντή Ιωαννίνων, για άρση αναδάσωσης που δημοσιεύτηκε στο ΦΕΚ 349/22.5.1995, τεύχος Δ΄, έκτασης 443,800 τ.μ.

6. Την υπ' αριθμ. 860/9.4.1998 απόφαση του Γ.Γ.Π. Ηπείρου, περί τροποποίησης της υπ' αριθμ. 1045/10.5.1995 απόφασης άρσης, που δημοσιεύτηκε στο ΦΕΚ 270/5.5.1998 τεύχος Δ΄.

7. Την υπ' αριθμ. 4175/8.12.2003 απόφαση του Γ.Γ.Π. Ηπείρου, περί μερικής ανάκλησης της υπ' αριθμ. 42446/31.8.1970 απόφασης του Νομάρχη Ιωαννίνων και διόρθωσης των ορίων της υπ' αριθμ. 1045/10.5.1995 απόφασης, που δημοσιεύθηκε στο ΦΕΚ 1397/19.12.2003, τεύχος Δ΄, έκτασης 919,88 τ.μ.

8. Την υπ' αριθμ. 8331/21.10.2005 εισήγηση του Δασαρχείου Ιωαννίνων, με την οποία προτείνεται η άρση αναδάσωσης, δημόσιας δασικής έκτασης 1678,94 τ.μ., στη θέση «Λεβέντη» του Δ.Δ. Μάζιας του Δήμου Περάματος, επειδή υπάρχει αίτημα για χορήγηση άδειας επέμβασης, για την εκτέλεση του έργου ύδρευσης του Δ.Δ Μάζιας του Δήμου Περάματος, ενέργεια επιτρεπτή από το ΣΤ' κεφάλαιο του ν. 998/1979.

9. Την υπ' αριθμ. 3938/31.10.2005 αναφορά-εισήγηση της Δ/νσης Δασών Ιωαννίνων, αποφασίζουμε:

1. Αίρουμε μερικώς την αναδάσωση, από την αναδασωτέα έκταση που περικλείεται στα όρια:

Ανατολικά: Τροχούς - Άγιος Σωτήρ.

Δυτικά: Τούφα - Ρίζα.

Βόρεια: Λατομείο - Ναστέικα.

Νότια: Κουτσοδήμα - Γιαννουτάδες

της υπ' αριθμ. 42446/31.8.2005 απόφασης του Νομάρχη Ιωαννίνων, που δημοσιεύτηκε στο ΦΕΚ 717/13.10.1970, τεύχος Β΄, του τμήματος εμβαδού χιλίων εξακοσίων εβδομήντα οκτώ τετραγωνικών μέτρων και 94/100 (1678,94 τ.μ.), που βρίσκεται στη θέση «Λεβέντη» περιφέρειας του Δημ. Διαμ. Μάζιας του Δήμου Περάματος Νομού Ιωαννίνων, όπως απεικονίζεται με στοιχεία 1-2-3-4-5-6-7-8-9-10-12-13-14-15-1, στο από 18.10.2005 τοπογραφικό διάγραμμα της Δασολόγου Φωτεινής Κούτλα, το οποίο και αποτελεί αναπόσπαστο μέρος αυτής.

2. Η αναδάσωση αίρεται για τους σκοπούς του ΣΤ. κεφαλαίου του ν. 998/1979.

Με την απόφασή μας αυτή δεν προκαλείται δαπάνη σε βάρος του κρατικού προϋπολογισμού.

Η απόφαση αυτή να δημοσιευθεί στην Εφημερίδα της Κυβερνήσεως.

Ιωάννινα, 2 Νοεμβρίου 2005

Ο Γενικός Γραμματέας Περιφέρειας
ΔΗΜΗΤΡΙΟΣ ΠΑΝΟΖΑΧΟΣ


ΠΕΡΙΦΕΡΕΙΑ ΗΠΕΙΡΟΥ
ΓΕΝΙΚΗ Δ/ΝΣΗ ΠΕΡΙΦΕΡΕΙΑΣ
Δ/ΝΣΗ ΔΑΣΩΝ ΙΩΑΝΝΙΝΩΝ
ΔΑΣΑΡΧΕΙΟ ΙΩΑΝΝΙΝΩΝ

Ανήκει στην αριθμ. 4049/ 2 - 11- 2005
απόφαση του Γεν. Γραμματέα Περιφέρειας Ηπείρου

ΕΘΝΙΚΟ ΤΥΠΟΓΡΑΦΕΙΟ
Για τεχνικούς λόγους στο σχεδιάγραμμα
έγινε σμίκρυνση κατά ποσοστό 76 %

ΧΑΡΤΗΣ ΠΡΟΣΑΝΑΤΟΛΙΣΜΟΥ
(Απόσπασμα από φύλλο χάρτη «...Ιωάννινα...» έκδοσης 1970)

κλίμακα : 1: 50.000

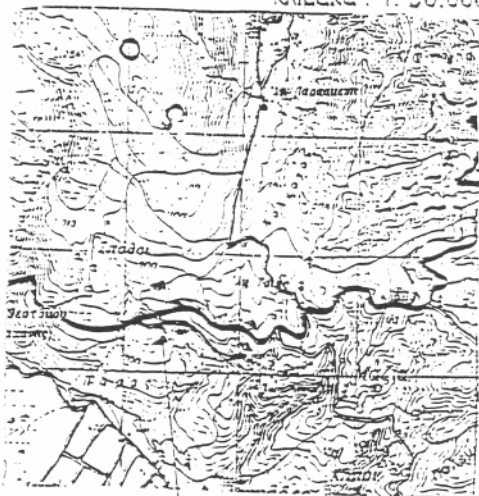


Με τη με αριθμ. 42446/31-8-1970 (ΦΕΚ 717/70/Τ. Β') απόφαση του Νομάρχη Ιωαννίνων κηρύχθηκε αναδασωτέα έκταση εκατέρωθεν της Εθνικής Οδού Ιωαννίνων – Τρικάλων από Περάματος μέχρι αυχένος Δρίσκου και επί πλάτους ζώνης 200-500μ. ένθεν και ένθεν της οδού, αναλόγως της διαμορφώσεως του εδάφους, συνολικής εκτάσεως 4.000 περίπου στρεμμάτων, δια προστατευτικούς και εξωραϊστικούς λόγους. Στην εν λόγω απόφαση αναγράφονται όρια κατά Κοινότητα και δεν υπάρχει σχεδιάγραμμα

Άρση αναδάσωσης από δημόσια δασική έκταση με στοιχεία 1, 2, 3, 4, 5, 6, 7, 8, 9, 10, 11, 12, 13, 14, 15 & 1, εμβαδού 1678,94τ.μ. περιφέρειας Δ.Δ. Μάζιας (πρώην Κοινότητα Μάζιας) με τις παρακάτω συντεταγμένες.

ΚΛ. 1:2000
ΕΓΣΑ 87

1. Χ=237152.90 Ψ=4395829.75
2. Χ=237157.42 Ψ=4395831.33
3. Χ=237155.35 Ψ=4395825.62
4. Χ=237024.46 Ψ=4395724.45
5. Χ=237119.28 Ψ=4395670.16
6. Χ=237161.31 Ψ=4395668.38
7. Χ=237190.56 Ψ=4395685.28
8. Χ=237190.31 Ψ=4395707.53
9. Χ=237216.57 Ψ=4395707.53
10. Χ=237216.57 Ψ=4395685.03
11. Χ=237196.05 Ψ=4395685.03
12. Χ=237162.56 Ψ=4395665.34
13. Χ=237118.42 Ψ=4395667.20
14. Χ=237019.08 Ψ=4395724.07
15. Χ=237151.28 Ψ=4395826.27

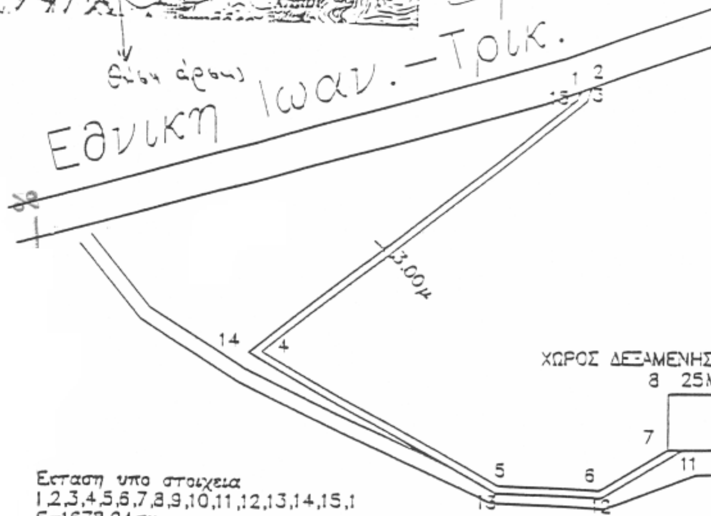

ΧΩΡΟΣ ΔΕΞΑΜΕΝΗΣ–ΓΕΩΤΡΗΣΗΣ
8 25Μ 9
25Μ
7
10
11

Εκταση υπο στοιχεια
1,2,3,4,5,6,7,8,9,10,11,12,13,14,15,1
Ε=1678.94τμ.

ΑΚΡΙΒΕΣ ΑΝΤΙΓΡΑΦΟ



Ιωάννινα 2 - 11 - 2005	Ιωάννινα 2 - 11 - 2005	Ιωάννινα 1 - 11 - 2005	Ιωάννινα 21 - 10 - 05	Ιωάννινα 18 - 10 - 05
Ο ΓΕΝΙΚΟΣ ΓΡΑΜΜΑΤΕΑΣ ΠΕΡΙΦΕΡΕΙΑΣ ΗΠΕΙΡΟΥ	Ο ΓΕΝΙΚΟΣ Δ/ΝΤΗΣ ΠΕΡΙΦΕΡΕΙΑΣ ΗΠΕΙΡΟΥ	Ο ΠΡΟΪΣΤΑΜΕΝΟΣ ΔΙΕΥΘΥΝΣΗΣ	Ο ΔΑΣΑΡΧΗΣ ΙΩΑΝΝΙΝΩΝ	Η ΣΥΝΤΑΚΤΗΣ
ΔΗΜ. ΠΑΝΟΖΑΧΟΣ	ΔΗΜ. ΜΠΑΛΤΟΓΙΑΝΝΗΣ	Χαρίλαος Ψαροβασίλης Δασολόγος με Α' βαθμό	Σπυρίδων Ε. Γιώτης Δασολόγος με Α' βαθμό	Φωτεινή ... Δασολόγος - Περιβαλλοντολόγος